



ΕΦΗΜΕΡΙΣ ΤΗΣ ΚΥΒΕΡΝΗΣΕΩΣ

ΤΗΣ ΕΛΛΗΝΙΚΗΣ ΔΗΜΟΚΡΑΤΙΑΣ

ΤΕΥΧΟΣ ΤΕΤΑΡΤΟ **Αρ. Φύλλου 1136**

24 Οκτωβρίου 2003

ΠΕΡΙΕΧΟΜΕΝΑ

ΑΠΟΦΑΣΕΙΣ

Αναστολή χορήγησης οικοδομικών αδειών και εκτέλεσης οικοδομικών εργασιών σε εντός και εκτός σχεδίου περιοχές των δήμων Κηφισιάς, Ηρακλείου και Λυκόβρυσης. (Ν. Αττικής)...................................... 1

Αναγκαστική απαλλοτρίωση ακινήτων για την κατασκευή του έργου «ΠΕΟ Λαμίας - Λάρισας τμήμα διασταύρωση Παλαμά έως διασταύρωση Ομβριακής πλην περιοχής Μεταλλείων χ.θ. 21+140 - χ.θ. 27+873 & χ.θ. 28+928 - χ. θ. 32+220».................. 2

Καθορισμός χρήσης του τμήματος με στοιχεία Α1, Α2, Α3, Α4, Α5,....,, Α60, Α61, Α62, Α1, από το χέρσο κοινό τεμάχιο με αριθμό 170, του αγροκτήματος «ΡΕΥΜΑΤΑ-ΝΕΡΑΪΔΑ», του Δ.Δ/σματος Παλαιοκάστρου, του Δήμου Σκοτούσσας, για την εγκατάσταση και λειτουργία Χώρου Υγειονομικής Ταφής Απορριμμάτων (Χ.Υ.Τ.Α.) Ν. Σερρών. 3

Άρση απαλλοτρίωσης με τροποποίηση του ρυμοτομικού σχεδίου επέκτασης Ιτέας, Ν. Φωκίδας στο Ο.Τ. 119... 4

ΑΠΟΦΑΣΕΙΣ

Αριθ. 39675 (1)

Αναστολή χορήγησης οικοδομικών αδειών και εκτέλεσης οικοδομικών εργασιών σε εντός και εκτός σχεδίου περιοχές των δήμων Κηφισιάς, Ηρακλείου και Λυκόβρυσης. (Ν. Αττικής).

Η ΥΠΟΥΡΓΟΣ
ΠΕΡΙΒΑΛΛΟΝΤΟΣ, ΧΩΡΟΤΑΞΙΑΣ ΚΑΙ ΔΗΜ. ΕΡΓΩΝ

Έχοντας υπόψη:

1. Τις διατάξεις των άρθρων 152 (παρ. 5) και 159 (παρ. 2) του από 14.7.1999 Π.Δ/τος «Κωδικοποίηση Βασικής Πολεοδομικής Νομοθεσίας» (Δ΄ 580).

2. Τις διατάξεις της παρ. 3 περ. αα του άρθρου 29 του Ν. 2831/2000 «Τροποποίηση των διατάξεων του Ν. 1577/1985 «Γενικός Οικοδομικός Κανονισμός» και άλλες πολεοδομικές διατάξεις» (Α΄ 140), όπως αυτό αντικαταστάθηκε με το άρθρο 10 του Ν. 3044/2002 «Μεταφορά Συντελεστή δόμησης και ρυθμίσεις άλλων θεμάτων της αρμοδιότητας του Υπουργείου Περιβάλλοντος Χωροταξίας και Δημοσίων Έργων» (Α΄ 197).

3. Τις διατάξεις του άρθρου 29Α του Ν. 1558/1985 «Κυβέρνηση και Κυβερνητικά Όργανα» (Α΄ 137), όπως αυτό προστέθηκε με το άρθρο 27 του Ν. 2081/1992 (Α΄ 154) και τροποποιήθηκε με την παρ. 2α του άρθρου 1 του Ν. 2469/1997 (Α΄ 38).

4. Την Υ6/31.10.2001 απόφαση του Πρωθυπουργού και της Υπουργού Περιβάλλοντος, Χωροταξίας και Δημοσίων Έργων «Ανάθεση αρμοδιοτήτων Υπουργού Περιβάλλοντος Χωροταξίας και Δημοσίων Έργων στους Υφυπουργούς Περιβάλλοντος Χωροταξίας και Δημοσίων Έργων» (Β΄ 1484).

5. Το ΕΥΔΕ/ΕΣΕΑ/3785/12.9.2003 έγγραφο της Ειδικής Υπηρεσίας Ειδικών Συγκ/κών Έργων Αττικής.

6. Το 149/19.9.2003 υπηρεσιακό σημείωμα της Δ/νσης Πολεοδομικού Σχεδιασμού -Τμήμα Α'.

7. Το γεγονός ότι από τις κανονιστικές διατάξεις της απόφασης αυτής δεν προκαλείται δαπάνη σε βάρος του κρατικού προϋπολογισμού και του προϋπολογισμού του οικείου Ο.Τ.Α., αποφασίζουμε:

1. Αναστέλλεται μέχρι 9.1.2004 η χορήγηση οικοδομικών αδειών και η εκτέλεση οικοδομικών εργασιών σε εντός και εκτός του εγκεκριμένου ρυμοτομικού σχεδίου περιοχές των δήμων Κηφισιάς, Ηρακλείου και Λυκόβρυσης (Ν. Αττικής), στις οποίες έχει επιβληθεί αναστολή με τις 32744/8714/11.12.2000 (Δ΄ 2/2001 διόρθωση Δ' 87/2001), 19926/4776/7.8.2001 (Δ΄ 712) και 15530/2.8.2002 (Δ΄ 703) αποφάσεις Υπουργού Περιβάλλοντος Χωροταξίας και Δημοσίων Έργων, όπως οι περιοχές φαίνονται στα πέντε (5) σχετικά πρωτότυπα διαγράμματα που συνοδεύουν την παραπάνω δεύτερη απόφαση.

2. Η ισχύς της παρούσας απόφασης αρχίζει από τη δημοσίευσή της στην Εφημερίδα της Κυβερνήσεως.

Η απόφαση αυτή να δημοσιευθεί στην Εφημερίδα της Κυβερνήσεως.

Αθήνα, 13 Οκτωβρίου 2003

Η ΥΦΥΠΟΥΡΓΟΣ

ΡΟΔΟΥΛΑ ΖΗΣΗ

Αριθ. 6389 (2)

Αναγκαστική απαλλοτρίωση ακινήτων για την κατασκευή του έργου «ΠΕΟ Λαμίας - Λάρισας τμήμα διασταύρωση Παλαμά έως διασταύρωση Ομβριακής πλην περιοχής Μεταλλείων χ.θ. 21+140 - χ.θ. 27+873 & χ.θ. 28+928 - χ. θ. 32+220».

Ο ΓΕΝΙΚΟΣ ΓΡΑΜΜΑΤΕΑΣ ΠΕΡΙΦΕΡΕΙΑΣ ΣΤΕΡΕΑΣ ΕΛΛΑΔΑΣ

Έχοντας υπόψη:

1. Τις διατάξεις του Ν. 2882/2001 «Κώδικας Αναγκαστικών Απαλλοτριώσεων Ακινήτων».

2. Τις διατάξεις του άρθρου 1 του Ν. 1418/84 όπως αντικαταστάθηκε με την παρ. 1 του άρθρου 1 του Ν. 2229/29/31.8.94 (ΦΕΚ 138/Α΄) «περί δημοσίων έργων και ρυθμίσεις συναφών θεμάτων».

3. Την Δ12/0/31648/19.2.2003 απόφαση εφαρμογής του άρθρου 1 του Ν. 653/77 «περί υποχρεώσεων των παρόδιων ιδιοκτητών για τη διάνοιξη εθνικών οδών κ.λ.π».

4. Το οικ. 100557/2.3.2001 έγγραφο ΥΠΕΧΩΔΕ/ΕΥΠΕ, με το οποίο το έργο «Βελτίωση ΠΕΟ Λαμίας - Δομοκού. Τμήμα διασταύρωση Παλαμά έως διασταύρωση Ομβριακής Χ.Θ 21+140 έως Χ.Θ. 32+220» απαλλάσσεται από την διαδικασία περιβαλλοντικής αδειοδότησης σε όλο το προτεινόμενο μήκος, εκτός από το τμήμα όπου η οδός διέρχεται μέσα από τον οικισμό Μεταλλείου.

5. Την Δ12/37801/5.12.2001 απόφαση ΥΠΕΧΩΔΕ/ΓΓΔΕ/Δ12 έγκρισης κτηματολογίου της ΠΕΟ Λαμίας - Λάρισας στο τμήμα από διασταύρωση προς Παλαμά έως διασταύρωση Ομβριακής (από χ.θ. 21+140 - χ.θ. 32+220).

6. Το 4910/7.3.2002 έγγραφο της Δ/νσης Αγροτικής Ανάπτυξης Ν.Α. Φθιώτιδας σχετικά με τη μη ύπαρξη αντιρρήσεων για την κήρυξη της αναγκαστικής απαλλοτρίωσης.

7. Την Π) 399/10.2.2003 βεβαίωση κάλυψης δαπάνης της ΔΙΣΑΣΕ για την απαλλοτρίωση του έργου, αποφασίζουμε:

Κηρύσσουμε την αναγκαστική απαλλοτρίωση, για λόγους δημόσιας ωφέλειας και ειδικότερα για την κατασκευή του έργου «ΠΕΟ Λαμίας - Λάρισας τμήμα διασταύρωση Παλαμά έως διασταύρωση Ομβριακής πλην περιοχής Μεταλλείων χ.θ. 21+140 - χ.θ. 27+873 & χ.θ. 28+928 - χ.θ. 32+220», έκτασης συνολικού εμβαδού 131.877 μ2 που βρίσκεται στην κτηματική περιφέρεια των Δήμων Λαμιέων, Ξυνιάδος και Δομοκού του Νομού Φθιώτιδας και εικονίζεται με κλίμακα 1:1000 στο από Νοέμβριο 2001 κτηματολογικό διάγραμμα και στον αντίστοιχο κτηματολογικό πίνακα της Δ/νσης Απαλλοτριώσεων και Τοπογραφήσεων (Δ12) του ΥΠΕΧΩΔΕ/ΓΓΔΕ, τα οποία έχει συντάξει ο μελετητής Γεώργιος Κωστάρας και έχουν εγκριθεί βάσει της με αριθμό Δ12/37801/5.12.2001 απόφασης από τον Δ/ντή Κων. Δεσύπρη και Τμηματάρχη Κων. Αναστασόπουλο του ΥΠΟΥΡΓΕΙΟΥ ΠΕΧΩΔΕ - Γ.Γ.Δ.Ε. -Δ/νση Απαλλοτριώσεων και Τοπογραφήσεων (Δ12).

Στην έκταση που απαλλοτριώνεται προβάλλουν δικαιώματα κυριότητας οι: 1) Κουμπάρος Δημήτριος του Βασιλείου, 2) Φούρκα Δέσποινα του Αποστόλου, 3) Τσιάκας Κωνσταντίνος του Δημητρίου κ.λ.π.

Στην έκταση που απαλλοτριώνεται δεν περιλαμβάνονται οι εκτάσεις εκείνες οι οποίες στα κτηματολογικά στοιχεία φέρονται ότι ανήκουν στο Δημόσιο.

Η απαλλοτρίωση κηρύσσεται υπέρ του Δημοσίου και με δαπάνη του Δημοσίου και θα αντιμετωπιστεί από πιστώσεις της ΣΑΕΠ.

Η απόφαση αυτή να δημοσιευθεί στην Εφημερίδα της Κυβερνήσεως.

Λαμία, 13 Οκτωβρίου 2003

Ο Γενικός Γραμματέας Περιφέρειας
ΣΤΕΦΑΝΟΣ Θ. ΠΑΤΡΑΜΑΝΗΣ

Αριθ. 4258 (3)

Καθορισμός χρήσης του τμήματος με στοιχεία Α1, Α2, Α3, Α4, Α5,...,, Α60, Α61, Α62, Α1, από το χέρσο κοινό τεμάχιο με αριθμό 170, του αγροκτήματος «ΡΕΥΜΑΤΑ - ΝΕΡΑΪΔΑ», του Δ.Δ/σματος Παλαιοκάστρου, του Δήμου Σκοτούσσας, για την εγκατάσταση και λειτουργία Χώρου Υγειονομικής Ταφής Απορριμμάτων (Χ.Υ.Τ.Α.) Ν. Σερρών.

Ο ΝΟΜΑΡΧΗΣ ΣΕΡΡΩΝ

Έχοντας υπόψη:

1. Τις διατάξεις του Ν. 1512/1985 (ΦΕΚ 4Α) «Τροποποίηση και συμπλήρωση πολεοδομικών διατάξεων, ρύθμιση συναφών θεμάτων» και ειδικότερα το άρθρο 3 αυτού και την διευκρινιστική Εγκ. 10095/28/2002.

2. Τις 33/2003 και 108/2003 αποφάσεις του Δ.Σ. Σκοτούσσας.

3. Το 2604/13.5.2003 έγγραφο της ΙΗ΄ Εφορείας Προϊστορικών και Κλασικών Αρχαιοτήτων Καβάλας.

4. Το 1279/7.5.2003 έγγραφο της 12ης Εφορείας Βυζαντινών Αρχαιοτήτων Καβάλας.

5. Το 1512/12.5.2003 έγγραφο της Δ/νσης Πολεοδομίας Περιβ/ντος και Κτημ/γίου της Ν.Α. Σερρών.

6. Τα 1374/12.5.2003 και 2084/11.7.2003 έγγραφα του Δασαρχείου Σερρών.

7. Το 1613/13.5.2003 έγγραφο του Τμήματος Εποικισμού - Αναδασμού της Ν.Α. Σερρών.

8. Το 10/19.5.2003 πρακτικό της Ν.Ε.ΧΩ.Π. της Ν.Α. Σερρών.

9. Την 55/2003 απόφαση του Ν.Σ. Σερρών και την 1367/2003 απόφαση του Νομάρχη Σερρών που αφορούν την επικαιροποίηση του Διαχειριστικού Σχεδίου στερεών αποβλήτων για το Νομό Σερρών.

10. Την 58/2003 απόφαση του Ν.Σ. Σερρών για την έγκριση της Β΄ φάσης του Διαχειριστικού Σχεδίου στερεών αποβλήτων για το Νομό Σερρών και την αξιολόγηση των προτεινόμενων χώρων για την δημιουργία ΧΥΤΑ στον Νομό Σερρών και την 1516/2003 απόφαση του Νομάρχη Σερρών για την έγκριση καταλληλότητας του Χώρου Υγειονομικής Ταφής Απορριμμάτων (Χ.Υ.Τ.Α.) Ν. Σερρών.

11. Την ΔΙΠΕΧΩ 2713/2003 γνωμοδότηση της Περιφέρειας Κ. Μακεδονίας για την Προκαταρκτική Περιβαλλοντική Εκτίμηση και Αξιολόγηση του έργου Χ.Υ.Τ.Α. Ν. Σερρών.

12. Την 4797/2003 απόφαση του Γ.Γ. Περιφέρειας Κ. Μακεδονίας για την έγκριση τον Περιβαλλοντικών Όρων του ΧΥΤΑ Ν. Σερρών στην θέση «Ερείπια Νεράιδας» του Δήμου Σκοτούσσας.

13. Τις διατάξεις του άρθρου 29Α του Ν. 1558/1985 (ΦΕΚ 137Α), που προστέθηκε με το άρθρο 27 του Ν. 2081/1992 (ΦΕΚ 154Α), αποφασίζουμε:

1. Καθορίζεται η χρήση του τμήματος με στοιχεία Α1, Α2, Α3, Α4, Α5,...,, Α60, Α61, Α62, Α1, από το χέρσο κοινό τεμάχιο με αριθμό 170, του αγροκτήματος «ΡΕΥΜΑΤΑ-ΝΕΡΑΪΔΑ» του Δ.Δ/σματος Παλαιοκάστρου του Δήμου Σκοτούσσας, εμβαδού 637.806,28 τ.μ, όπως αυτό φαίνεται στο συνημμένο τοπογραφικό διάγραμμα με κλίμακα 1:5.000, για την εγκατάσταση και λειτουργία Χώρου Υγειονομικής Ταφής Απορριμμάτων (Χ.Υ.Τ.Α.) Ν. Σερρών.

2. Από τις διατάξεις της απόφασης αυτής, δεν προκαλείται δαπάνη σε βάρος του προϋπολογισμού της Νομαρχιακής Αυτοδιοίκησης Σερρών.

3. Η απόφαση αυτή μαζί με το τοπογραφικό διάγραμμα, με κλίμακα 1:5.000, που την συνοδεύει, να δημοσιευθούν στην Εφημερίδα της Κυβερνήσεως, έχοντας ισχύ από τη δημοσίευσή τους.

Σέρρες, 15 Οκτωβρίου 2003


Ο Νομάρχης

ΚΩΝΣΤΑΝΤΙΝΟΣ ΠΑΠΑΠΑΝΑΓΙΩΤΟΥ

ΑΝΑΛΥΤΙΚΑ ΣΤΟΙΧΕΙΑ ΚΟΡΥΦΩΝ ΟΡΙΟΥ

ΚΟΡΥΦΕΣ	X	Y
A1	5772,641	-6448,82
A2	5821,276	-6448,694
	R=163,86	
A3	5878,627	-6461,529
A4	5922,302	-6484,923
A5	5939,387	-6490,681
A6	5966,025	-6506,574
A7	6024,75	-6522,501
	R=22,79	
A8	6044,755	-6510,494
A9	6057,302	-6473,133
A10	6098,793	-6420,58
A11	6140,253	-6389,188
	R=27	
A12	6168,861	-6389,839
A13	6238,023	-6438,84
A14	6330,948	-6519,289
A15	6343,19	-6547,372
A16	6354,549	-6564,968
A17	6380,898	-6691,239
	R=207,29	
A18	6424,355	-6773,55
A19	6563,448	-6869,8
A20	6583,196	-6874,057
A21	6589,77	-6907,539
A22	6534,163	-6957,4
A23	6508,789	-7145,075
A24	6490,504	-7180,576
A25	6397,09	-7150,944
A26	6412,191	-7099,48
A27	6358,757	-7086,711
A28	6345,922	-7140,861
A29	6318,704	-7200,722
A30	6210,414	-7165,236
A31	6182,791	-7244,245
A32	6116,639	-7232,878
A33	6101,864	-7242,676
A34	6077,435	-7310,2
A35	6047,404	-7338,35
	R=29,619	
A36	6028,128	-7336,314
A37	5965,583	-7286,327
A38	5954,41	-7268,567
A39	5948,589	-7247,318
	R=20,295	
A40	5931,783	-7232,852
	R=287,142	
A41	5863,22	-7232,173

ΚΟΡΥΦΕΣ	X	Y
A42	5815,536	-7250,803
A43	5807,101	-7260,722
	R=148,70	
A44	5741,291	-7287,282
A45	5730,696	-7285,927
	R=311,80	
A46	5660,586	-7237,255
	R=384,271	
A47	5604,036	-7162,609
	R=194,515	
A48	5552,107	-7076,369
	R=13,50	
A49	5552,937	-7065,903
A50	5577,975	-7013,375
A51	5588,635	-6970,684
A52	5601,423	-6881,376
A53	5596,571	-6849,771
	R=38,027	
A54	5601,442	-6812,91
A55	5609,866	-6794,771
A56	5611,175	-6777,206
	R=159,744	
A57	5642,545	-6736,851
	R=456,798	
A58	5652,986	-6677,521
	R=127,55	
A59	5669,573	-633,551
A60	5694,121	-6570,09
A61	5716,02	-6535,421
A62	5728,09	-6496,131
	R=215,59	
A1	5772,641	-6448,82
	ΕΜΒΑΔΟΝ =	**637.806,28 τ.μ.**

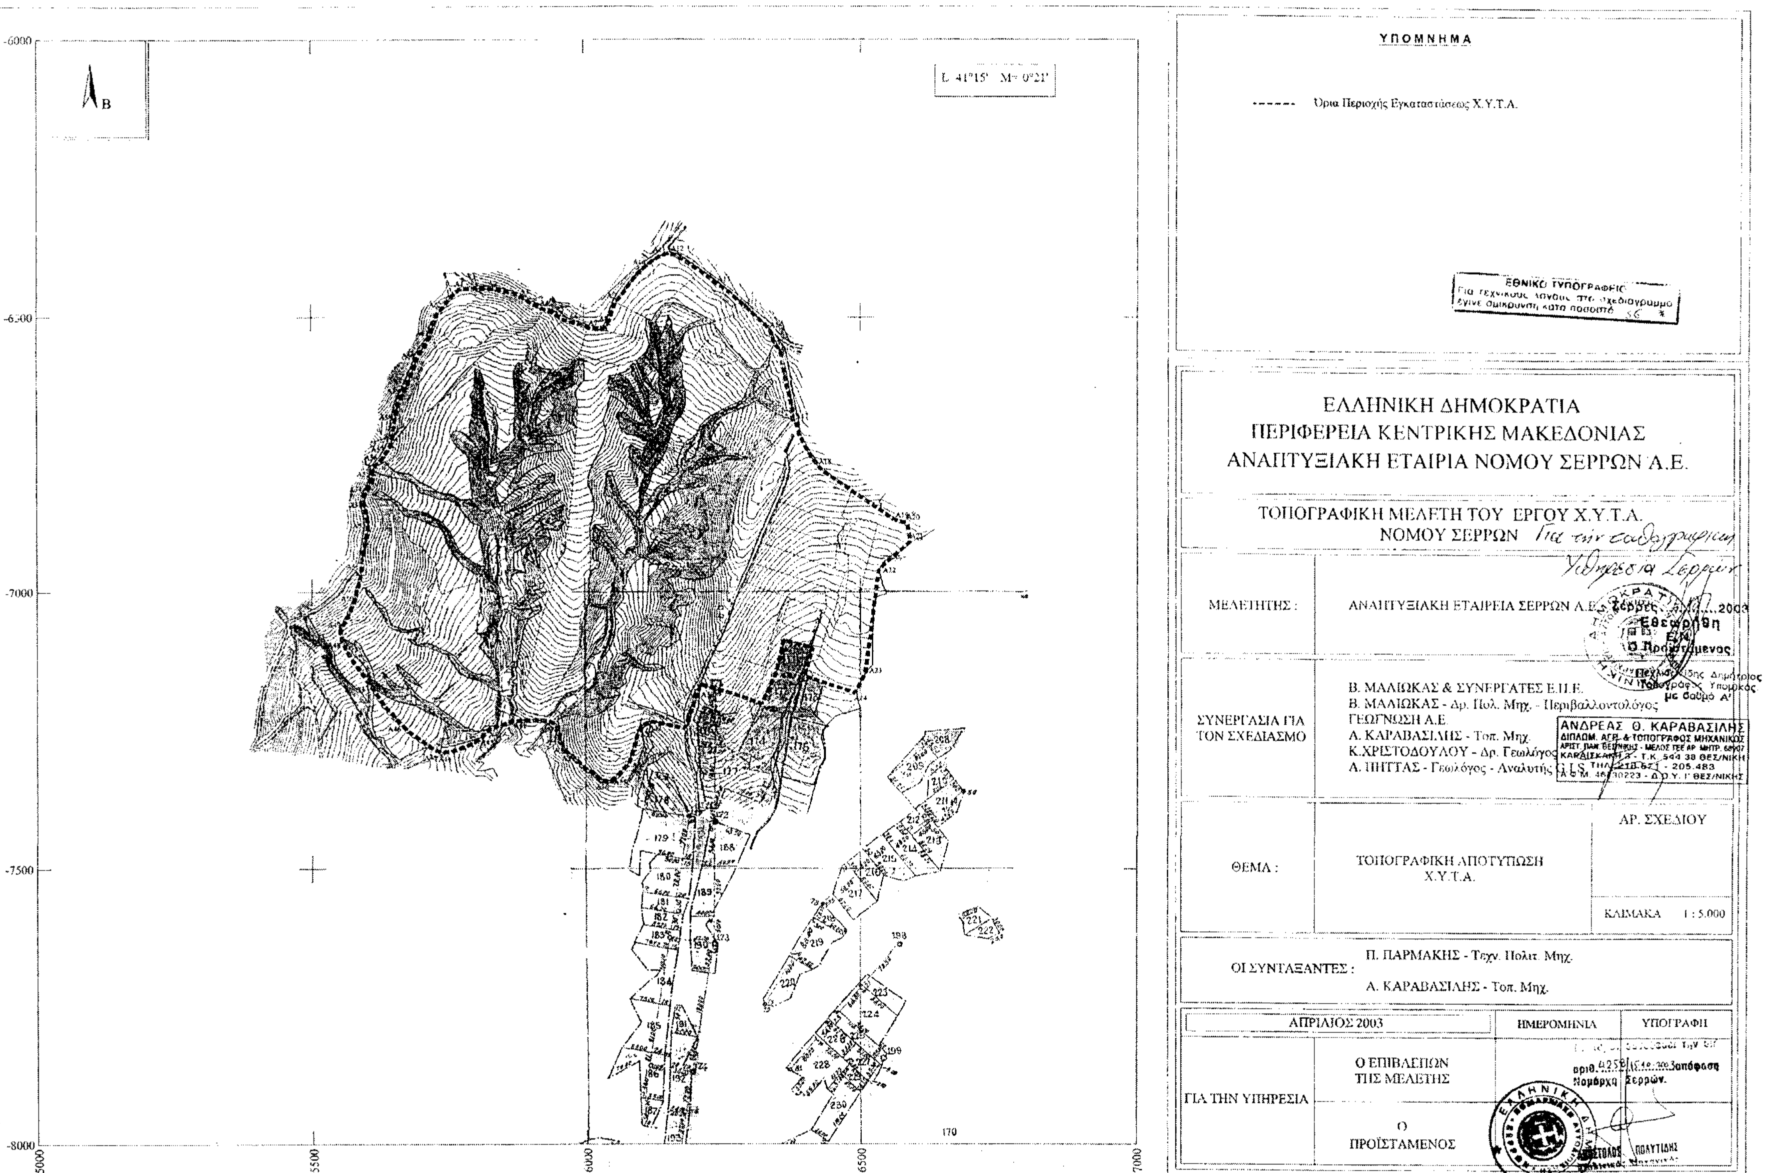
Β
L 41°15' M= 0°21'
ΥΠΟΜΝΗΜΑ
Όρια Περιοχής Εγκαταστάσεως Χ.Υ.Τ.Α.
ΕΘΝΙΚΟ ΤΥΠΟΓΡΑΦΕΙΟ
ΕΛΛΗΝΙΚΗ ΔΗΜΟΚΡΑΤΙΑ
ΠΕΡΙΦΕΡΕΙΑ ΚΕΝΤΡΙΚΗΣ ΜΑΚΕΔΟΝΙΑΣ
ΑΝΑΠΤΥΞΙΑΚΗ ΕΤΑΙΡΙΑ ΝΟΜΟΥ ΣΕΡΡΩΝ Α.Ε.
ΤΟΠΟΓΡΑΦΙΚΗ ΜΕΛΕΤΗ ΤΟΥ ΕΡΓΟΥ Χ.Υ.Τ.Α.
ΝΟΜΟΥ ΣΕΡΡΩΝ
ΜΕΛΕΤΗΤΗΣ :
ΑΝΑΠΤΥΞΙΑΚΗ ΕΤΑΙΡΕΙΑ ΣΕΡΡΩΝ Α.Ε.
ΣΥΝΕΡΓΑΣΙΑ ΓΙΑ ΤΟΝ ΣΧΕΔΙΑΣΜΟ
Β. ΜΑΛΙΩΚΑΣ & ΣΥΝΕΡΓΑΤΕΣ Ε.Π.Ε.
Β. ΜΑΛΙΩΚΑΣ - Δρ. Πολ. Μηχ. - Περιβαλλοντολόγος
ΓΕΩΓΝΩΣΗ Α.Ε.
Α. ΚΑΡΑΒΑΣΙΛΗΣ - Τοπ. Μηχ.
Κ. ΧΡΙΣΤΟΔΟΥΛΟΥ - Δρ. Γεωλόγος
Α. ΠΙΤΤΑΣ - Γεωλόγος - Αναλυτής
ΑΝΔΡΕΑΣ Θ. ΚΑΡΑΒΑΣΙΛΗΣ
ΘΕΜΑ :
ΤΟΠΟΓΡΑΦΙΚΗ ΑΠΟΤΥΠΩΣΗ Χ.Υ.Τ.Α.
ΑΡ. ΣΧΕΔΙΟΥ
ΚΛΙΜΑΚΑ 1:5.000
ΟΙ ΣΥΝΤΑΞΑΝΤΕΣ :
Π. ΠΑΡΜΑΚΗΣ - Τεχν. Πολιτ. Μηχ.
Α. ΚΑΡΑΒΑΣΙΛΗΣ - Τοπ. Μηχ.
ΑΠΡΙΛΙΟΣ 2003
ΗΜΕΡΟΜΗΝΙΑ
ΥΠΟΓΡΑΦΗ
ΓΙΑ ΤΗΝ ΥΠΗΡΕΣΙΑ
Ο ΕΠΙΒΛΕΠΩΝ ΤΗΣ ΜΕΛΕΤΗΣ
Ο ΠΡΟΪΣΤΑΜΕΝΟΣ
-6000
-6500
-7000
-7500
-8000
5000
5500
6000
6500
7000

Αριθ. 4391 (4)

Άρση απαλλοτρίωσης με τροποποίηση του ρυμοτομικού σχεδίου επέκτασης Ιτέας, Ν. Φωκίδας στο Ο.Τ. 119.

Ο ΝΟΜΑΡΧΗΣ ΦΩΚΙΔΑΣ

Έχοντας υπόψη:

1) Το ρυμοτομικό σχέδιο επέκτασης της Ιτέας που εγκρίθηκε με το ΦΕΚ 61/Δ/13.2.1990.

2) Την 1259/2000 απόφαση του Τριμελούς Διοικητικού Εφετείου Πειραιά, με την οποία ακυρώθηκε η άρνηση της Διοίκησης να άρει την απαλλοτρίωση.

3) Το άρθρο 10 του Ν. 3044/27.8.2002, με το οποίο τροποποιήθηκε το άρθρο 29 του Ν. 2831/2000 (ΦΕΚ 140/Α/13.6.2000) και δόθηκε η αρμοδιότητα τροποποίησης των σχεδίων στους οικείους Νομάρχες.

4) Το άρθρο 11 του Ν. 2882/6.2.2001 (ΦΕΚ 17/Α/) περί «Κώδικα Αναγκαστικών Απαλλοτριώσεων».

5) Το 1494/9.7.2001 έγγραφο της Γενικής Δ/νσης Περιφερείας.

6) Το 3871/23.10.2001 έγγραφο της Περιφέρειας Στερεάς Ελλάδος και της ορθής επανάληψης αυτού την 6.11.2001. Το γεγονός ότι παρήλθε άπρακτο και το τελευταίο τρίμηνο που ορίσθηκε από την Δ/νση Περ/ντος και Χωροταξίας της Γενικής Δ/νσης Περιφερείας Στερεάς Ελλάδος, οπότε δεν υπάργει ενδεχόμενο επανεπιβολής της Ρυμοτομικής Απαλλοτρίωσης.

7) Τις 2463/80 και 3474/85 αποφάσεις του Σ.τ.Ε.καθώς και το 600/95 πρακτικό Συνεδρίασης του Σ.τ.Ε. από τα οποία προκύπτει ότι για την άρση της απαλλοτρίωσης ρυμοτομούμενου ακίνητου δεν απαιτείται ούτε η συνδρομή λόγου τινός εκ των δυναμένων να δικαιολογήσουν, κατά το Ν.Δ. της 17.7.1923, την τροποποίηση ρυμοτομικού σχεδίου, ούτε η τήρηση της υπό του αυτού Ν.Δ. προβλεπομένης σχετικής διαδικασίας για έγκριση της τροποποίησης του σχεδίου, εις την οποία περιλαμβάνεται και η προηγούμενη γνωμοδότηση του οικείου Δημοτικού Συμβουλίου.

8) Την από Σεπτέμβριο 2002 Νομοτεχνική Έκθεση της Πολ. Μηγ/κου Παρασκευής Κασούτσα.


9) Το 2/2002 πρακτικό του Σ.Χ.Ο.Π. Ν. Φωκίδας θέμα 4ον, αποφασίζουμε:

Την άρση της απαλλοτρίωσης με τροποποίηση του ρυμοτομικού σχεδίου επέκτασης Ιτέας, στο Ο.Τ.119 όπως αυτή εμφαίνεται στο υποβαλλόμενο τοπογραφικό διάγραμμα και όπως αιτιολογείται στην από Σεπτέμβριο 2002 Νομοτεχνική Έκθεση της Πολιτικού Μηχανικού Παρασκευής Κασούτσα, και κυρίως επειδή δεν έχει καταστεί κοινόχρηστος χώρος με την βούληση του ιδιοκτήτη ποτέ, σύμφωνα με τις διατάξεις του άρθρου 28 του Ν. 1337/1983, με αποτέλεσμα την αναγκαστική άρση της απαλλοτρίωσης, όπως διατάσσει και το Τριμελές Διοικητικό Εφετείο Πειραιά (1259/2000 απόφαση).

Η απόφαση αυτή να δημοσιευθεί στην Εφημερίδα της Κυβερνήσεως.

Άμφισσα, 11 Νοεμβρίου 2003

Ο Νομάρχης
ΑΠΟΣΤΟΛΟΣ ΚΑΡΑΧΑΛΙΟΣ

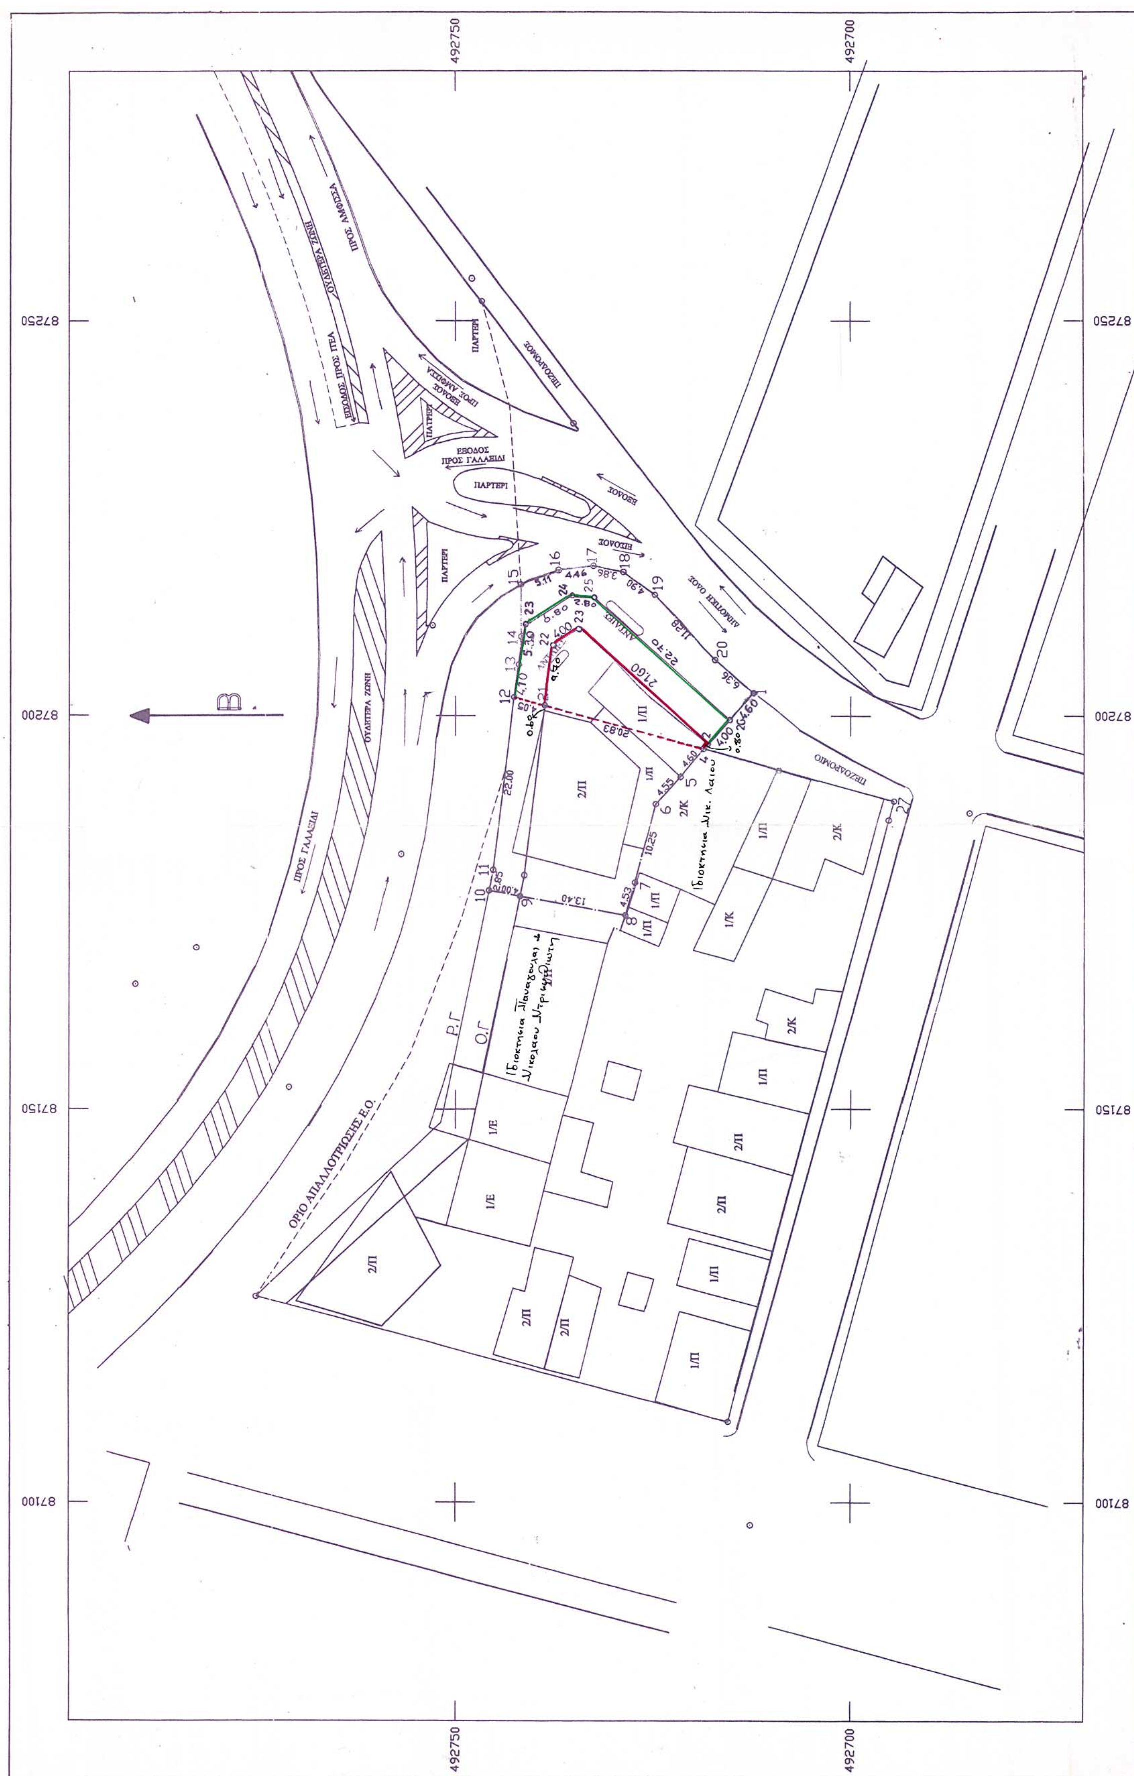




ΤΡΟΠΟΠΟΙΗΣΗ εντος της επεκτασης του ΣΧΕΔΙΟΥ ΠΟΛΗΣ ΙΤΕΑΣ
ν. ΦΩΚΙΔΑΣ στο Ο.Τ 119

– κατοπιν της υπ' αριθ' 1259 / 2000 αποφασης του Τριμελους Διοικητικου Εφετειου Πειραιως (ακυρωτικη), με την οποια αρθηκε η αρνηση της Διοικησης να τροποποιησει το σχεδιο πολης –

κλιμακα 1 / 500

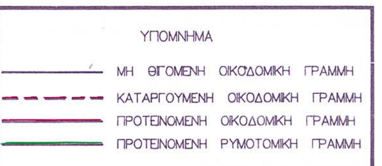

Δ/ΓΜΑ ΡΥΜΟΤΟΜΙΑΣ & ΟΡΩΝ ΔΟΜΗΣΗΣ (Π.Δ 31-01-1990 / ΦΕΚ 61Δ / 31-02-1990

ΑΡΤΙΟΤΗΤΑ : 13.00μ προσωπο / 300.00μ2 εμβαδο (Π.Δ 15/11/76 ΦΕΚ 399Δ)
8.00μ προσωπο / 150.00μ2 εμβαδο (παρεκκλιση προ 09/06/73)

ΚΑΛΥΨΗ 70%
ΣΔ 0.80
ΥΨΟΣ 10.00μ + στεγη

ΕΘΝΙΚΟ ΤΥΠΟΓΡΑΦΕΙΟ
Για τεχνικούς λόγους στο σχεδιάγραμμα έγινε σμίκρυνση κατά ποσοστό 50 %

ΑΜΦΙΣΣΑ ΜΑΡΤΙΟΣ 2001
Η ΜΗΧΑΝΙΚΟΣ

ΠΑΡΑΣΚΕΥΗ Γ. ΚΑΣΟΥΤΣΑ
ΔΙΠΛΩΜΑΤΟΥΧΟΣ ΠΟΛΙΤΙΚΟΣ ΜΗΧΑΝΙΚΟΣ
ΕΘΝΙΚΟΥ ΜΕΤΣΟΒΙΟΥ ΠΟΛΥΤΕΧΝΕΙΟΥ
ΜΕΛΟΣ Τ.Ε.Ε. Αρ. Μητρώου 58381
ΠΑΓΤΖΗ & ΠΑΠΑΧΡΗΣΤΟΥ 1 ΑΜΦΙΣΣΑ Τ.Κ. 331 00
ΤΗΛ. (0265) 29882

